


Konzert-und Kongresshalle Bamberg

Grundriss 1. Obergeschoß

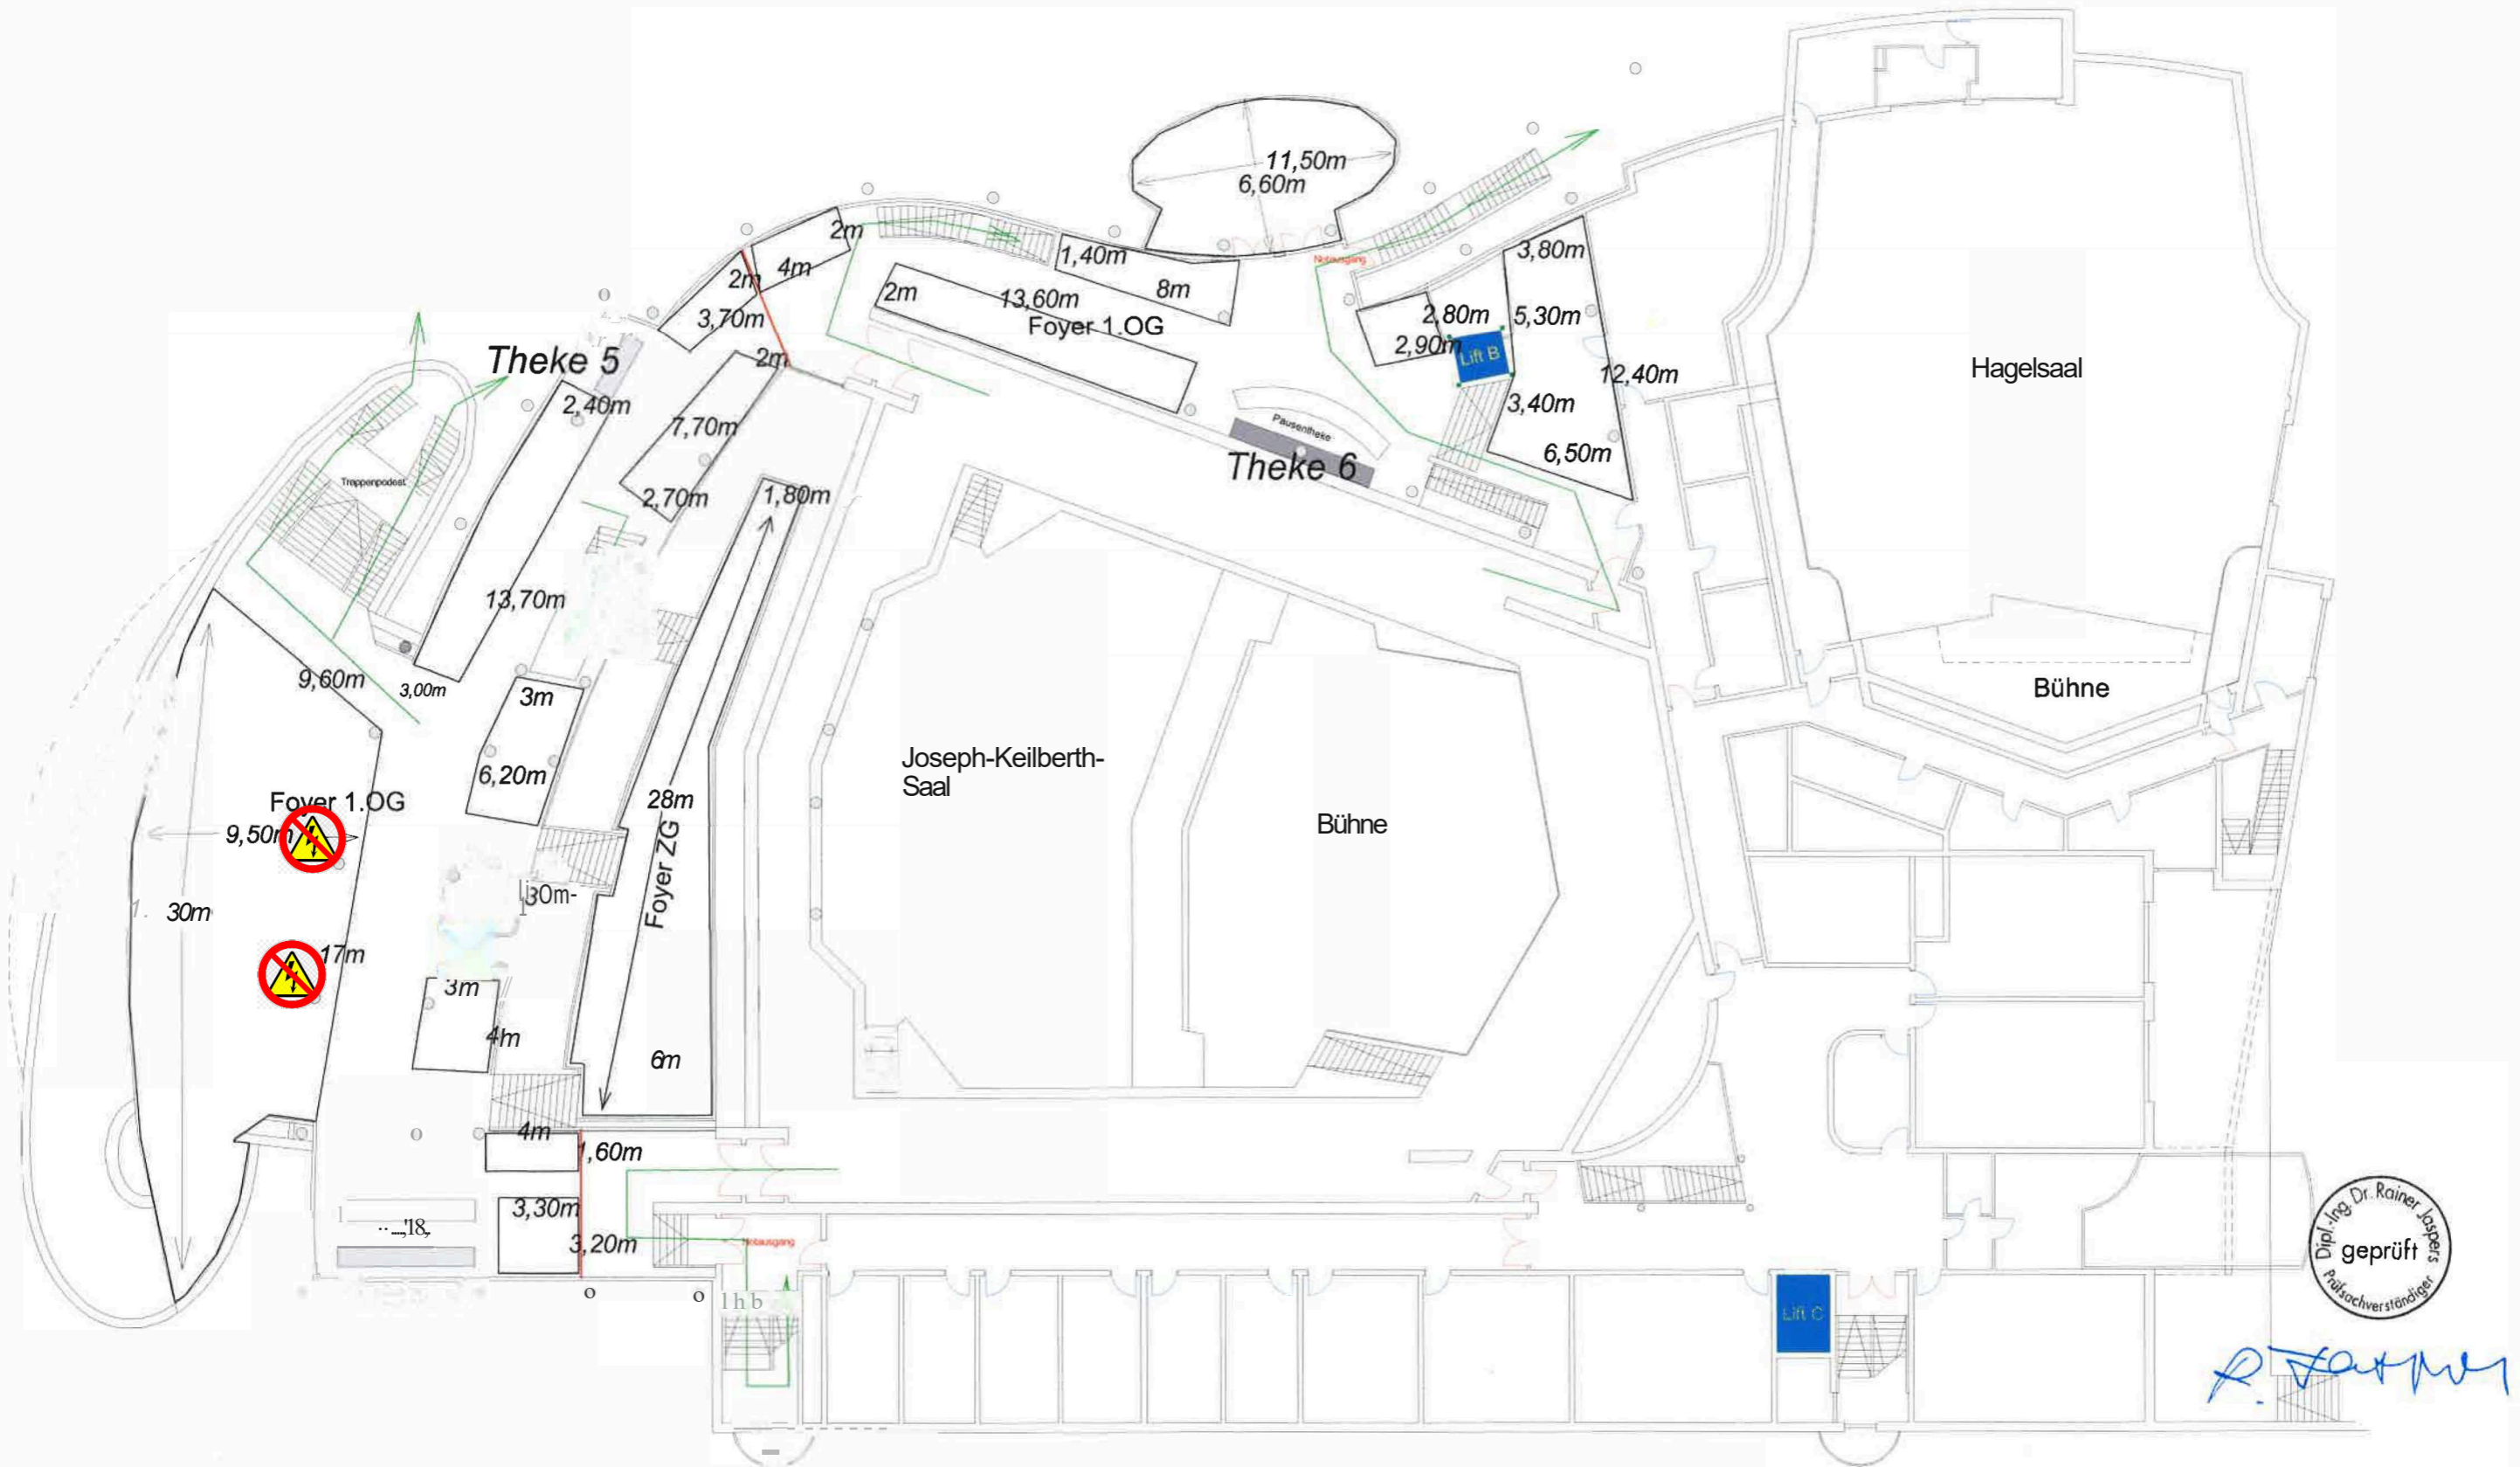

rote Linien = Brandschutzrolltore